Põhja-Sakala valla üldplaneering

TARISTU JA TEHNOVÕRGUD

Mõõtkava 1:25 000

0 2 4 6 8 10 km

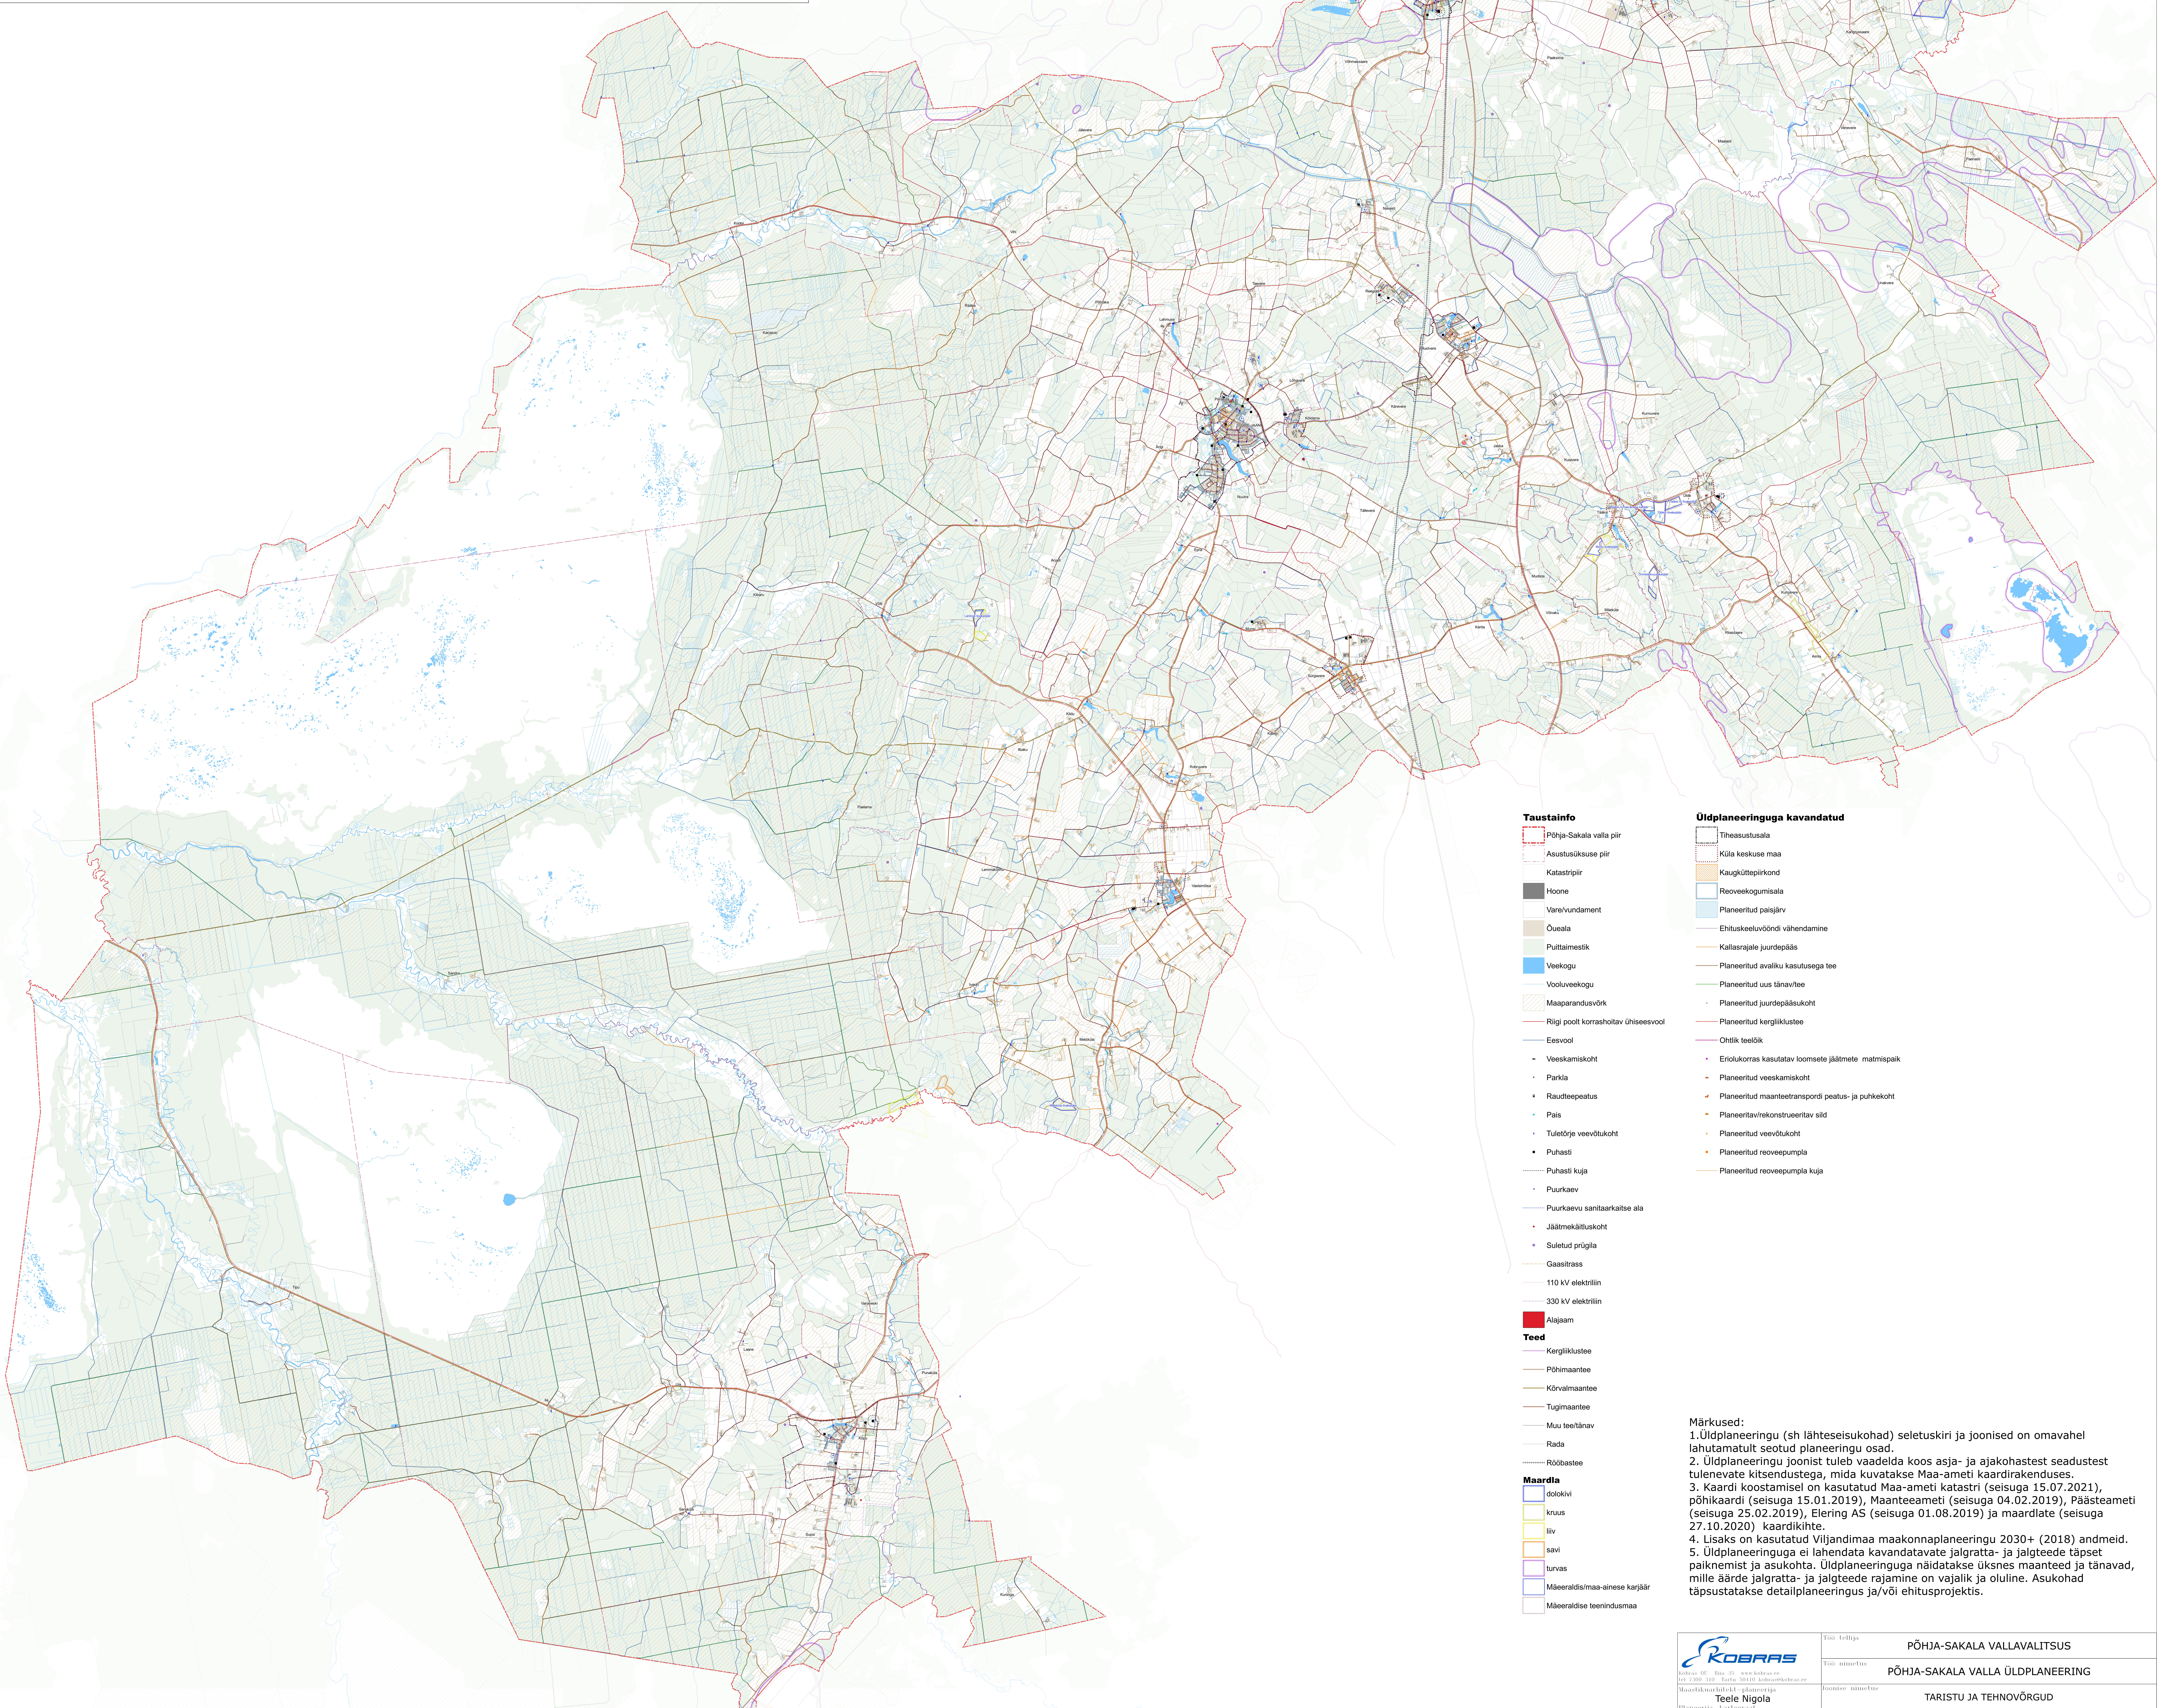

Taustainfo

- Põhja-Sakala valla piir
- Asustusüksuse piir
- Katastripiir
- Hoone
- Vare/vundament
- Õueala
- Puittaimestik
- Veekogu
- Vooluveekogu
- Maaparandusvõrk
- Riigi poolt korrashoitav ühiseesvool
- Eesvool
- Veeskamiskoht
- Parkla
- Raudteepeatus
- Pais
- Tuletõrje veevõtukoht
- Puhasti
- Puhasti kuja
- Puurkaev
- Puurkaevu sanitaarkaitse ala
- Jäätmekäitluskoht
- Suletud prügila
- Gaasitrass
- 110 kV elektriliin
- 330 kV elektriliin
- Alajaam

Teed

- Kergliiklustee
- Põhimaantee
- Kõrvalmaantee
- Tugimaantee
- Muu tee/tänav
- Rada
- Rööbastee

Maardla

- dolokivi
- kruus
- liiv
- savi
- turvas
- Mäeeraldis/maa-ainese karjäär
- Mäeeraldise teenindusmaa

Üldplaneeringuga kavandatud

- Tiheasustusala
- Küla keskuse maa
- Kaugküttepiirkond
- Reoveekogumisala
- Planeeritud paisjärv
- Ehituskeeluvööndi vähendamine
- Kallasrajale juurdepääs
- Planeeritud avaliku kasutusega tee
- Planeeritud uus tänav/tee
- Planeeritud juurdepääsukoht
- Planeeritud kergliiklustee
- Ohtlik teelõik
- Eriolukorras kasutatav loomsete jäätmete matmispaik
- Planeeritud veeskamiskoht
- Planeeritud maanteetranspordi peatus- ja puhkekoht
- Planeeritav/rekonstrueeritav sild
- Planeeritud veevõtukoht
- Planeeritud reoveepumpla
- Planeeritud reoveepumpla kuja

Märkused:
1.Üldplaneeringu (sh lähteseisukohad) seletuskiri ja joonised on omavahel lahutamatult seotud planeeringu osad.
2. Üldplaneeringu joonist tuleb vaadelda koos asja- ja ajakohastest seadustest tulenevate kitsendustega, mida kuvatakse Maa-ameti kaardirakenduses.
3. Kaardi koostamisel on kasutatud Maa-ameti katastri (seisuga 15.07.2021), põhikaardi (seisuga 15.01.2019), Maanteeameti (seisuga 04.02.2019), Päästeameti (seisuga 25.02.2019), Elering AS (seisuga 01.08.2019) ja maardlate (seisuga 27.10.2020) kaardikihte.
4. Lisaks on kasutatud Viljandimaa maakonnaplaneeringu 2030+ (2018) andmeid.
5. Üldplaneeringuga ei lahendata kavandatavate jalgratta- ja jalgteede täpset paiknemist ja asukohta. Üldplaneeringuga näidatakse üksnes maanteed ja tänavad, mille äärde jalgratta- ja jalgteede rajamine on vajalik ja oluline. Asukohad täpsustatakse detailplaneeringus ja/või ehitusprojektis.

Kobras OÜ Riia 35 www.kobras.ee
tel 7300 310 Tartu 50410 kobras@kobras.ee

Töö tellija	PÕHJA-SAKALA VALLAVALITSUS
Töö nimetus	PÕHJA-SAKALA VALLA ÜLDPLANEERING
Joonise nimetus	TARISTU JA TEHNOVÕRGUD
Maastikuarhitekt-planeerija	Teele Nigola
Planeerija, kartograaf	Piia Kirsimäe
Kontrollija	Ene Kõnd

Kuupäev	Joonis	Jooniseid	Mõõtkava	Töö nr	Suurus
01.11.2021	2	16	1:25 000	2019-007	2,05 m x 1,95 m